




Widok z góry skala 1:50

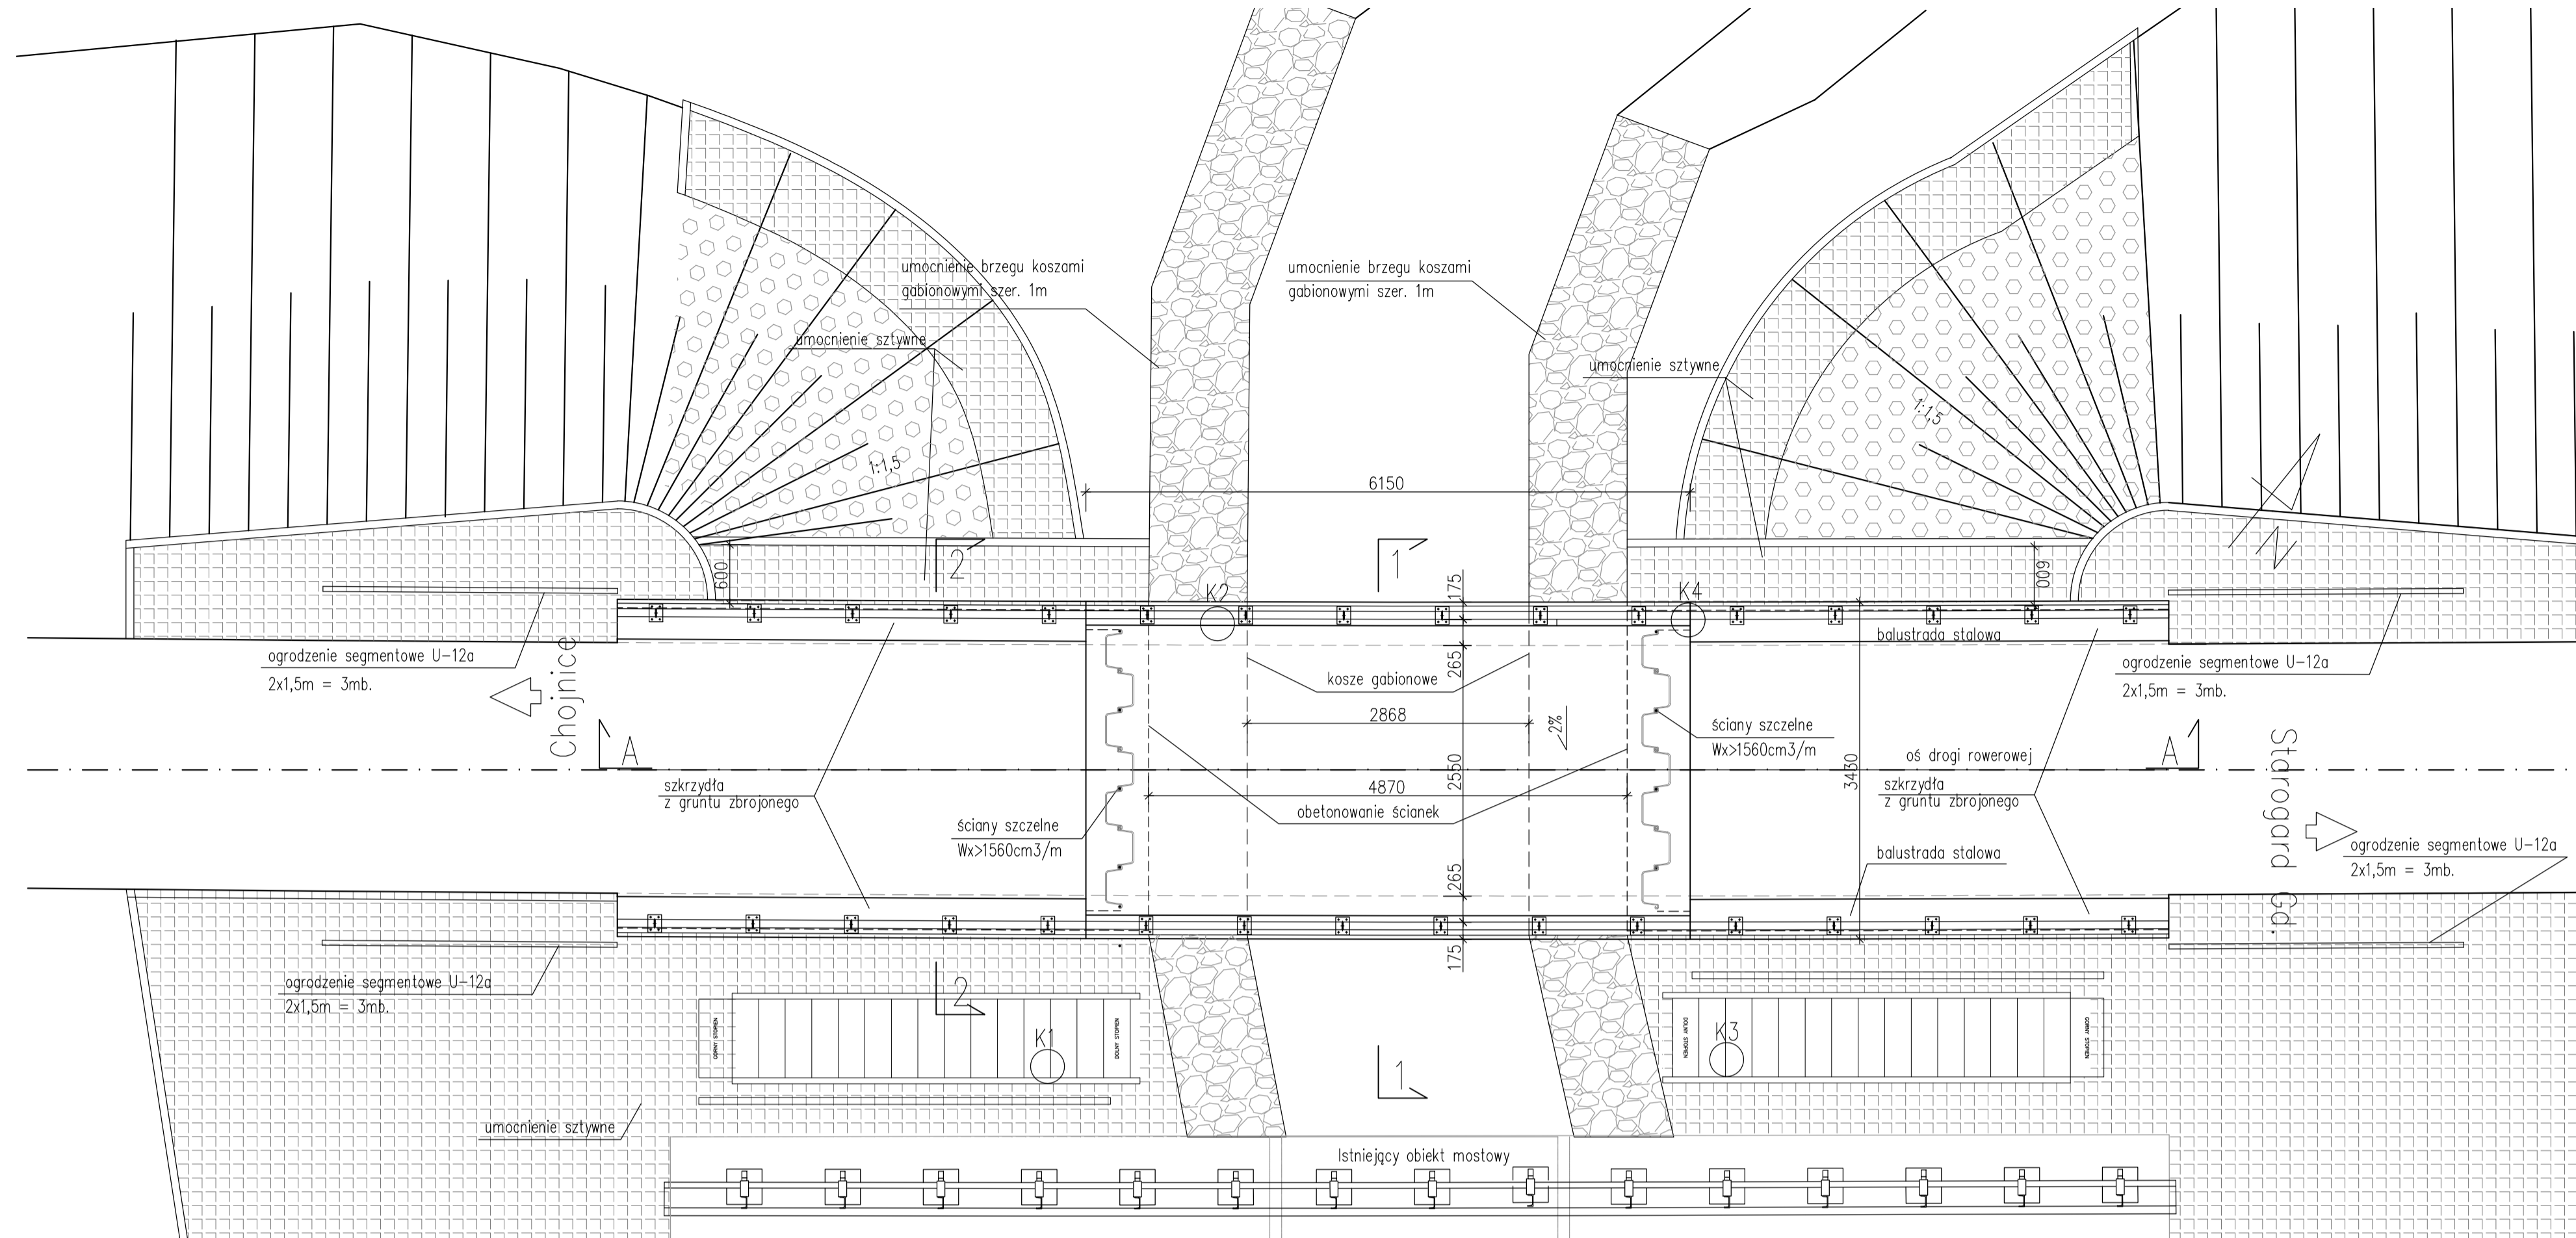


Przekrój podłużny A-A skala 1:50

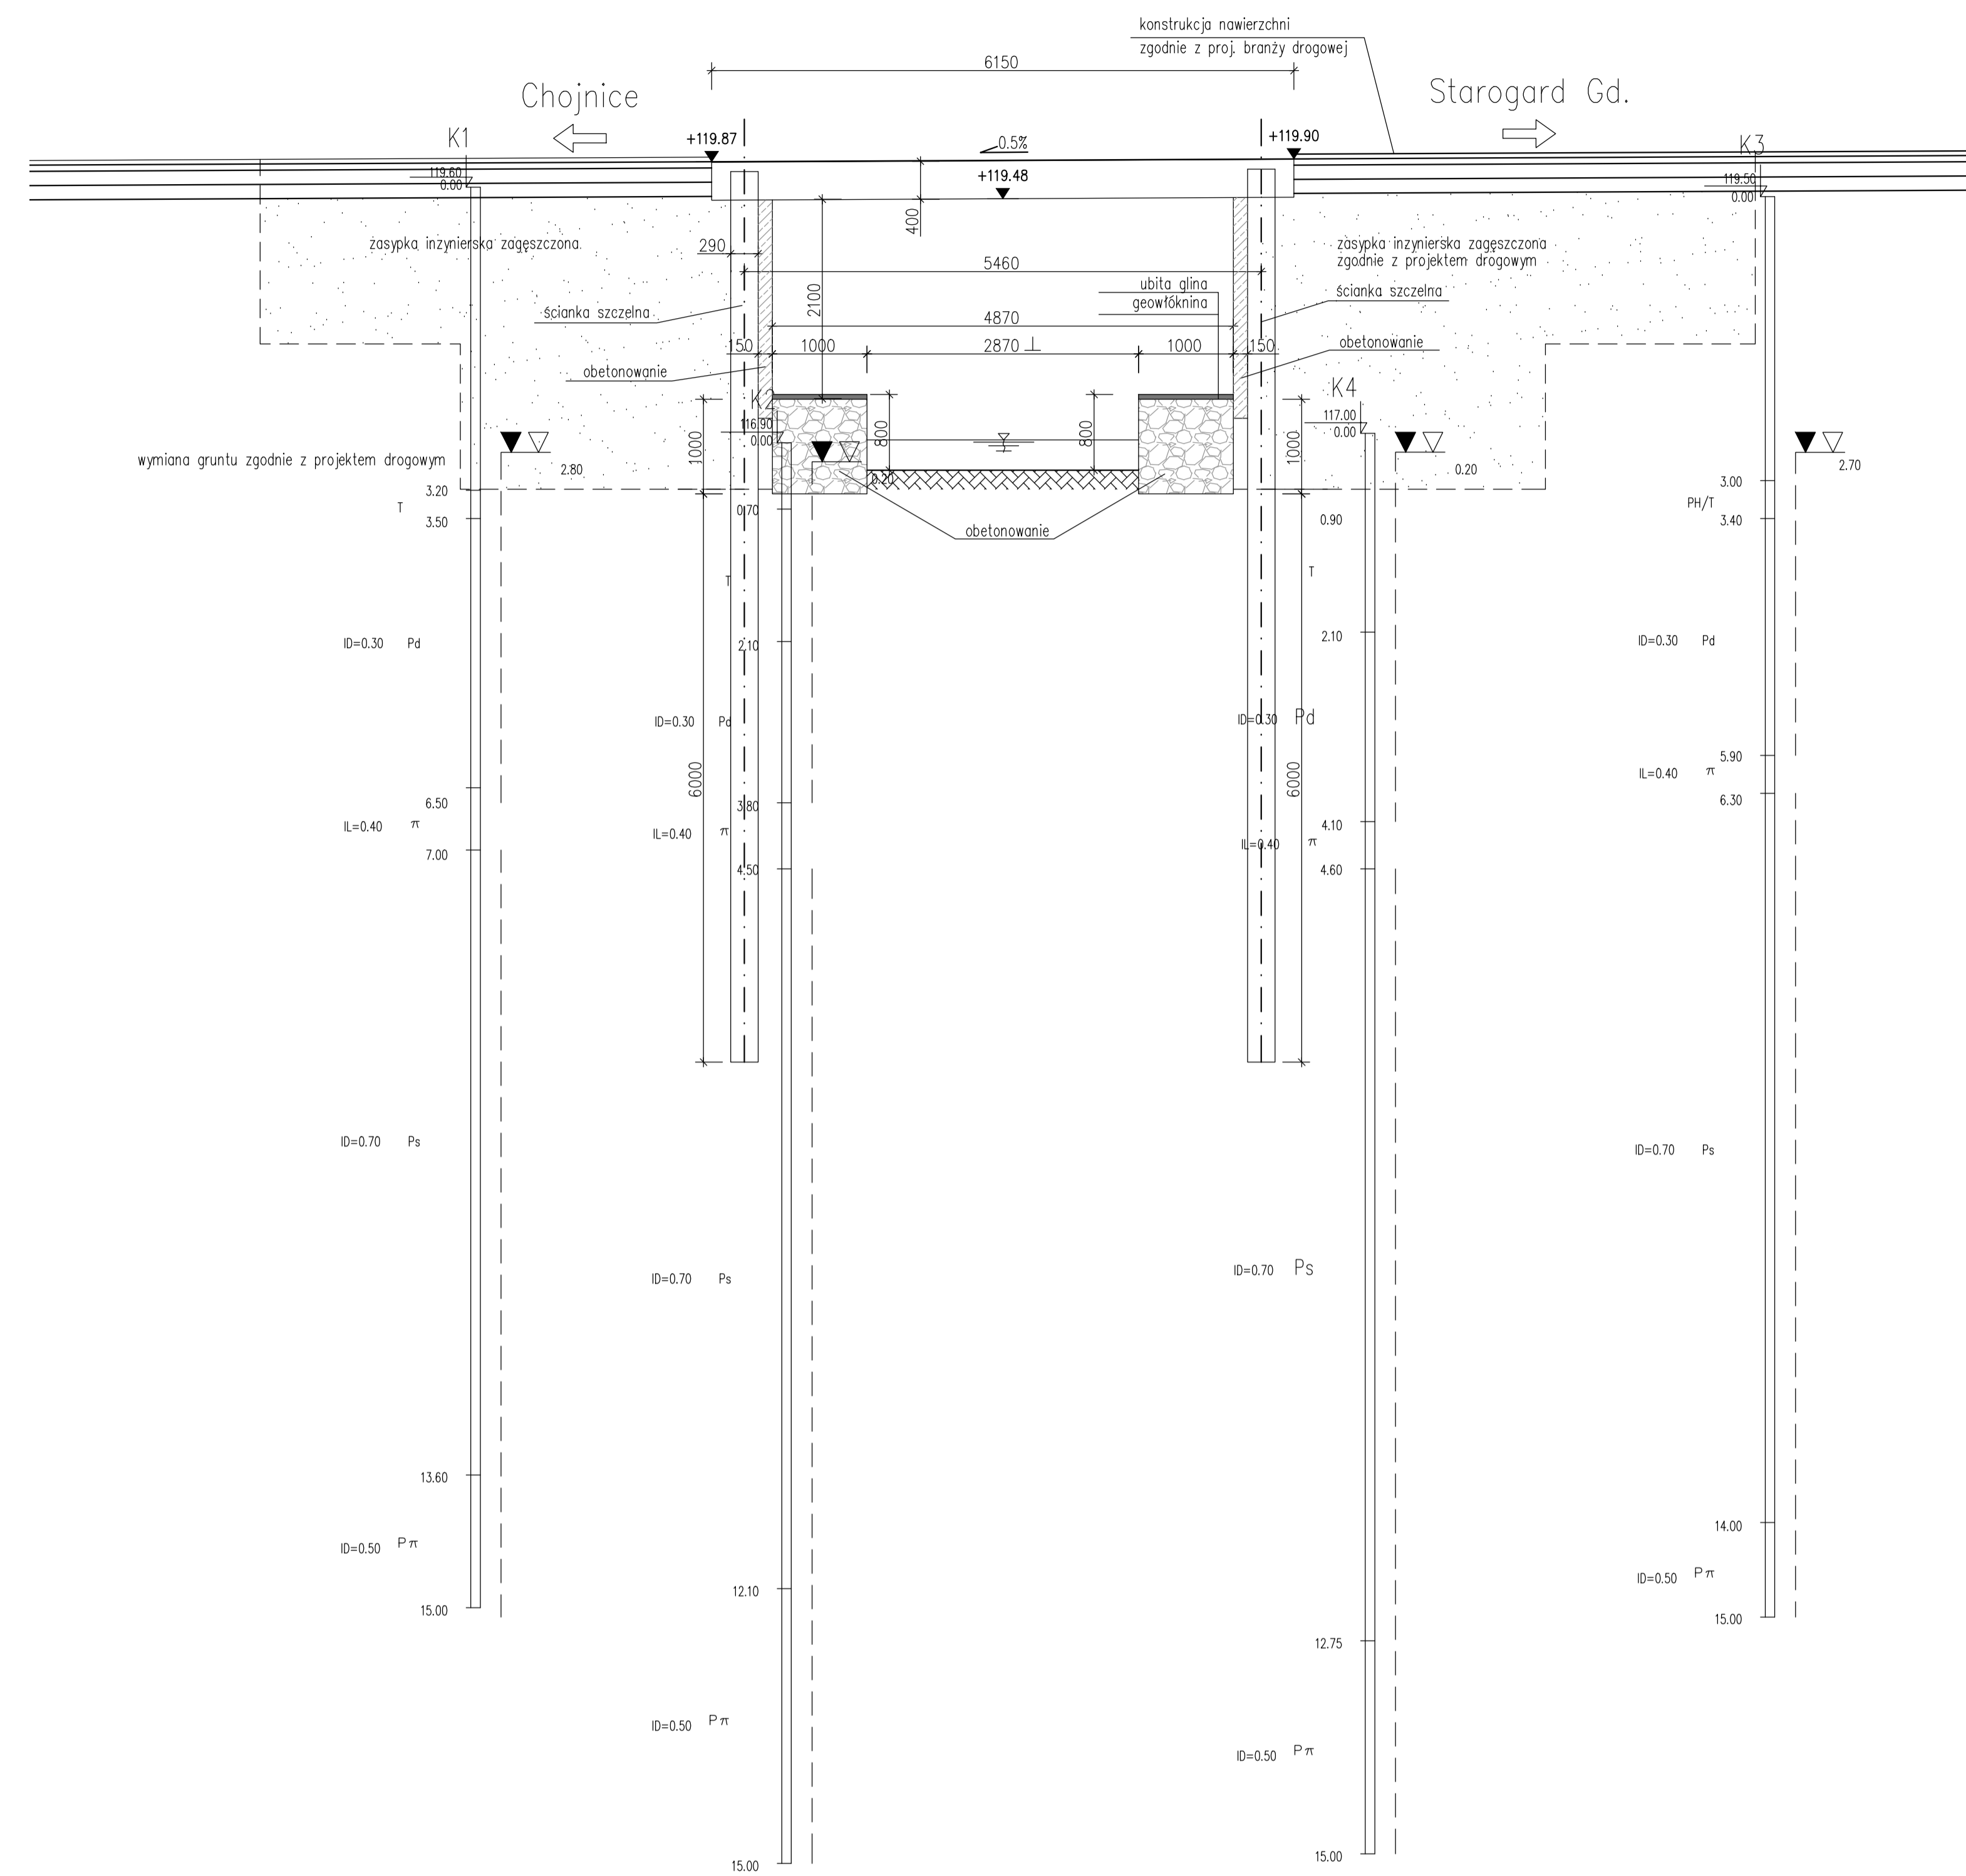


Przekrój poprzeczny 2-2 skala 1:20

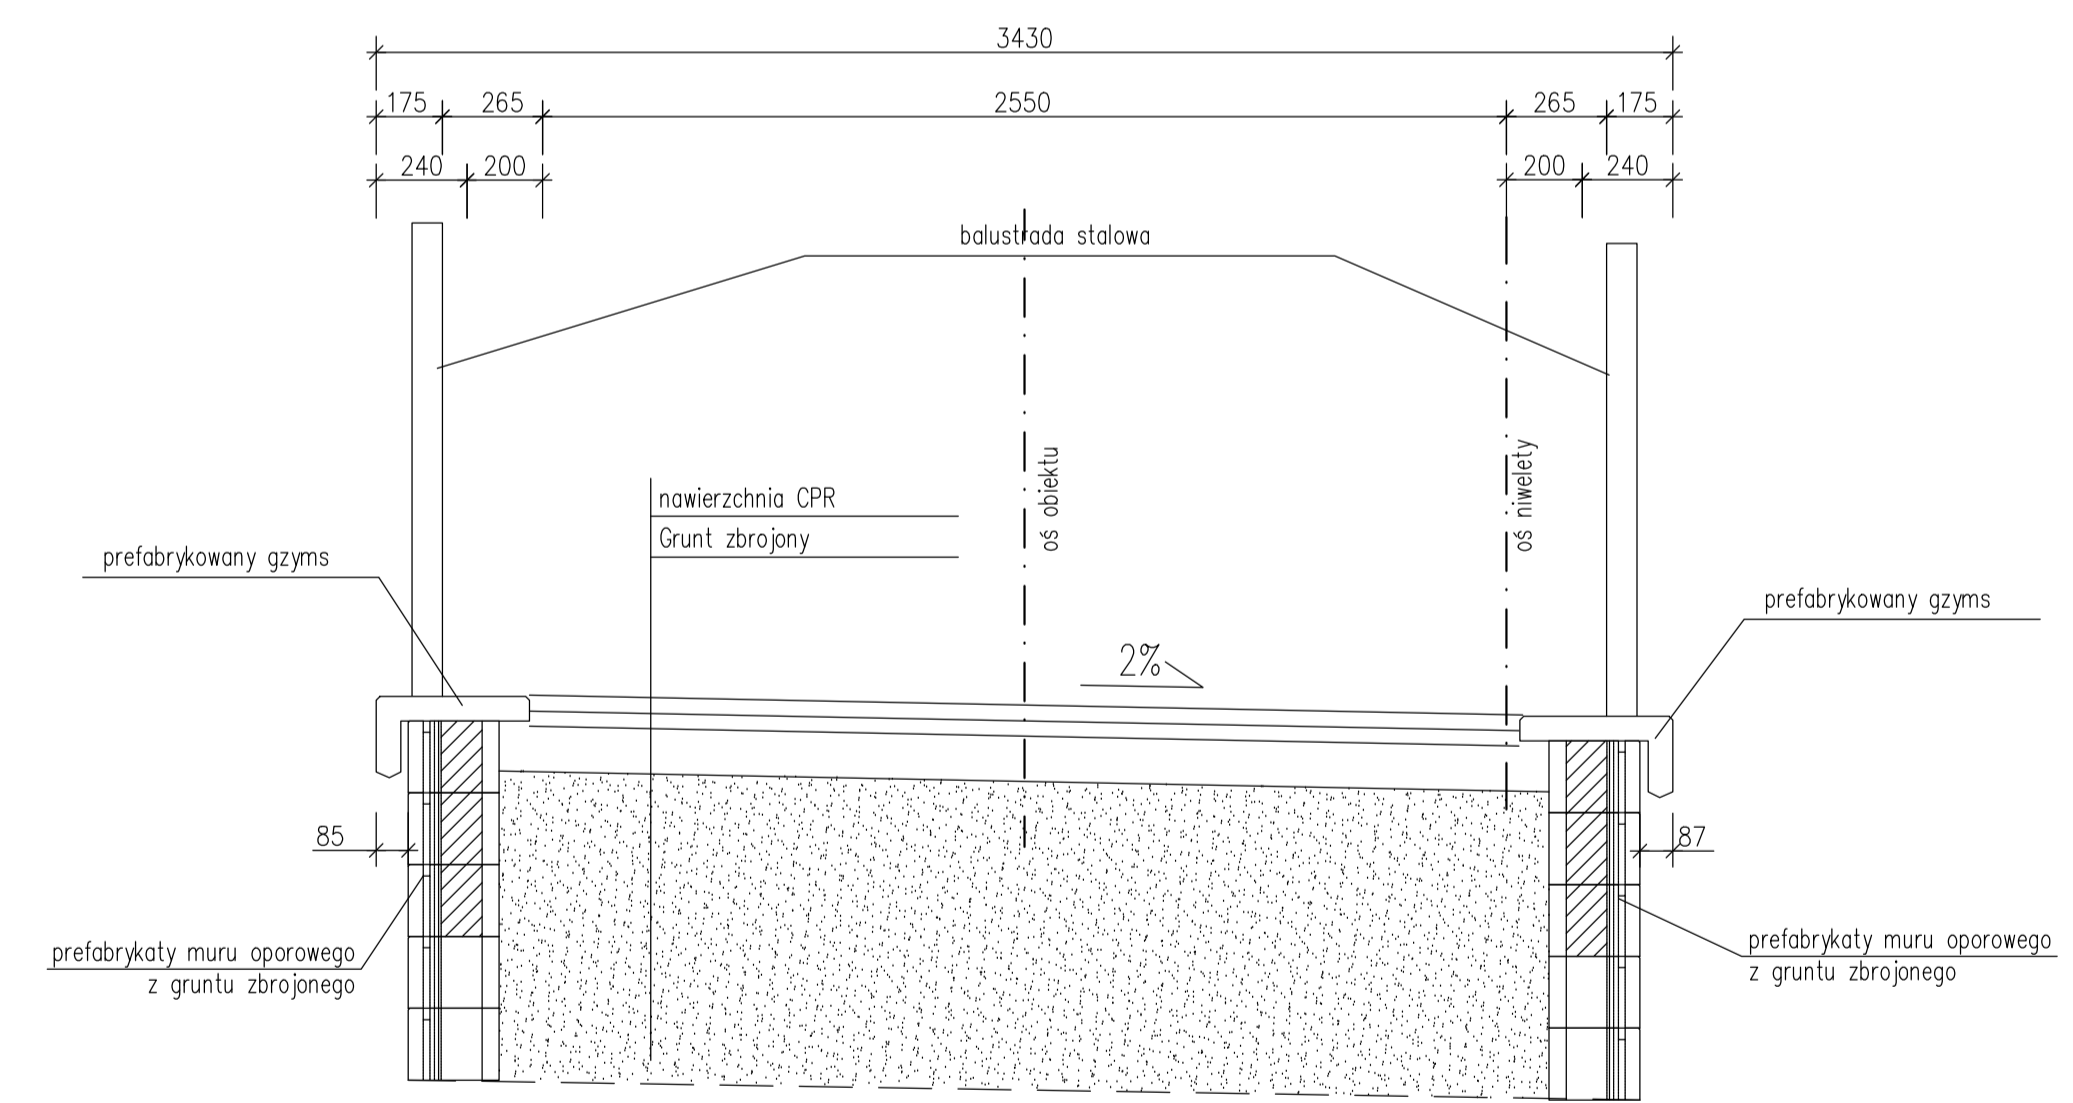

Przekrój poprzeczny 1-1 skala 1:20

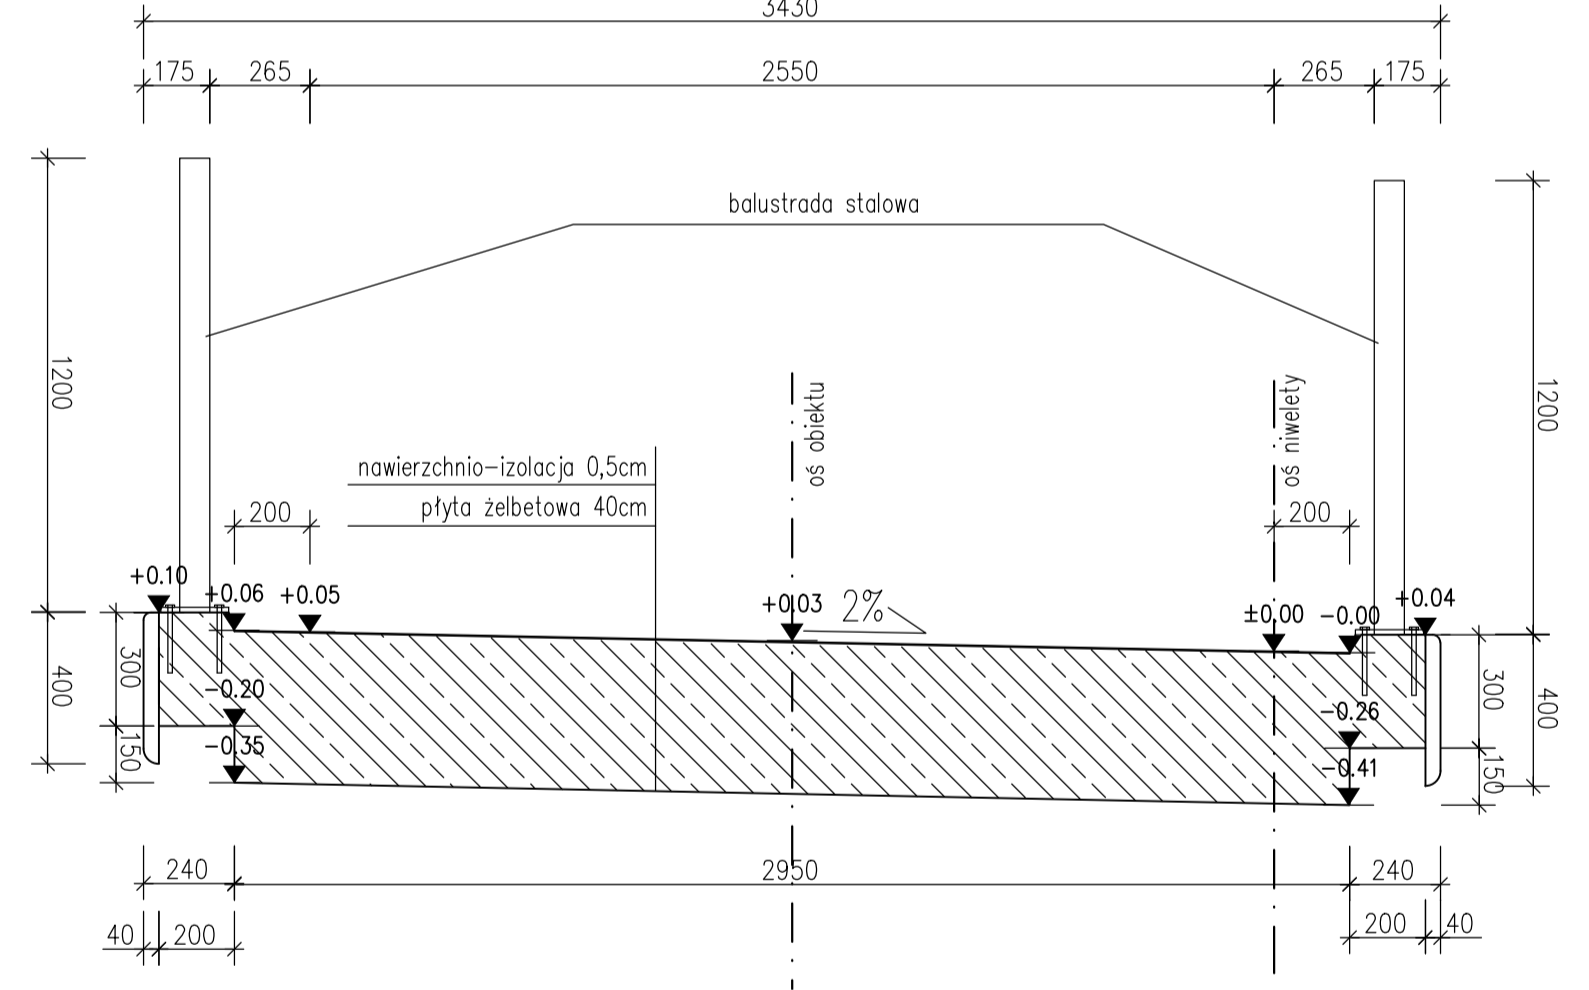

Widok z boku skala 1:20

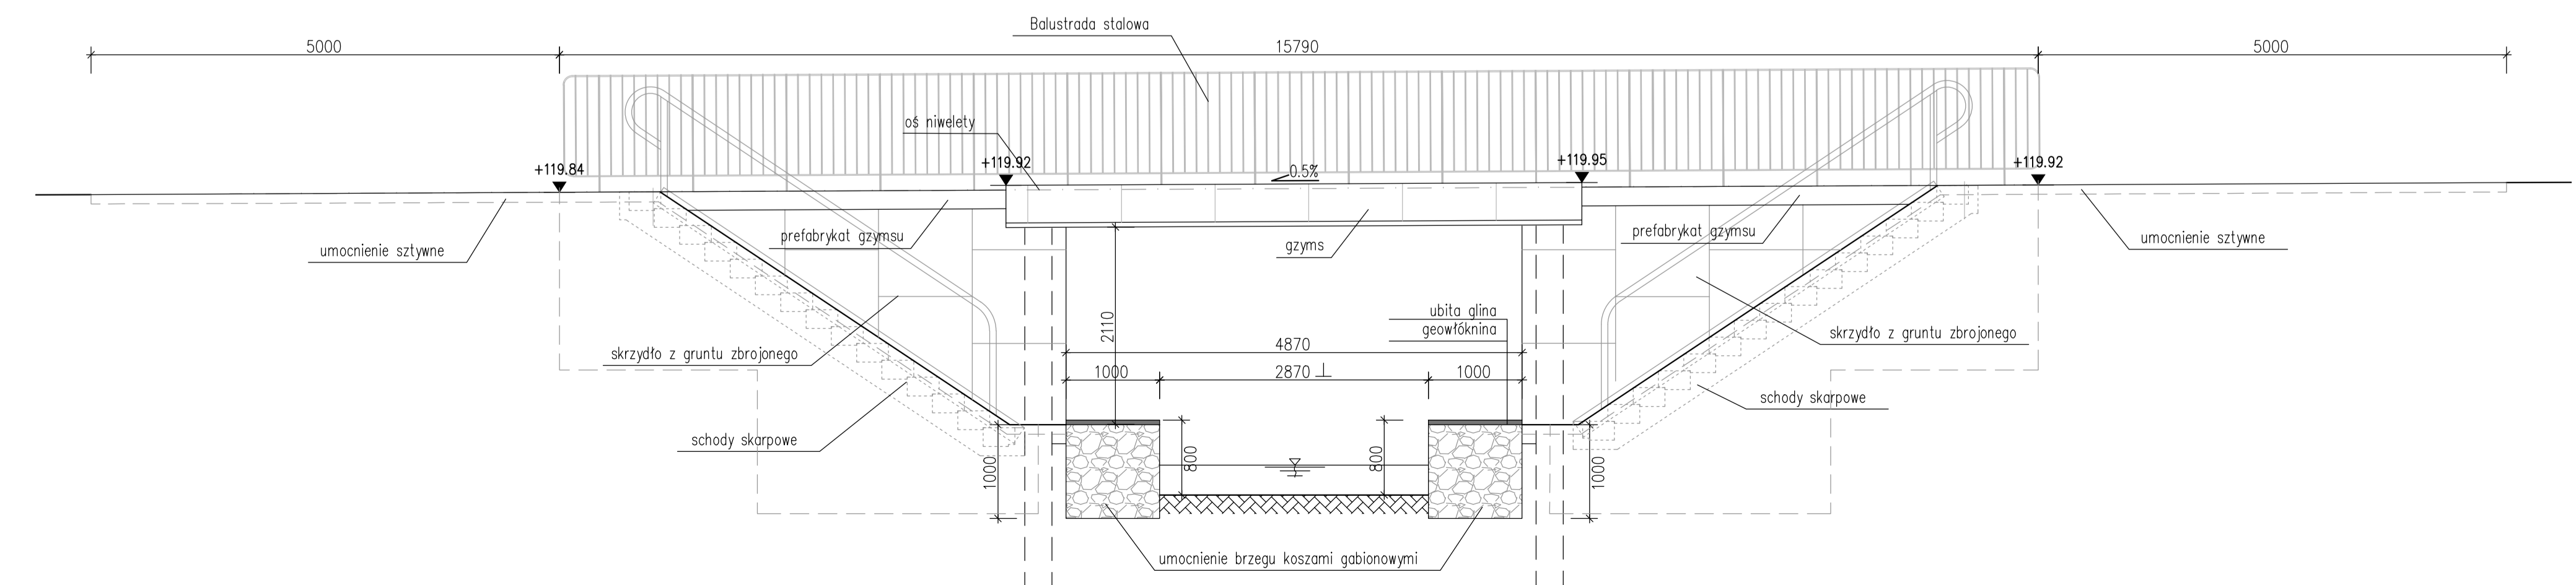

		ul. Subisława 5 80-354 Gdańsk T +48 (0)58/511-24-00 www.gdka.gov.pl	
		ul. Nadwiślańska 55 80-680 Gdańsk T +48 (0)58/323-99-99 www.europrojekt.pl	
Nazwa dokumentu:		data:	
Stadium:		Skala:	
Tytuł rysunku:		Nr rys.:	
Główny Projektant / Projektant drogowy:		upr. nr 23/Gd/00 - spec. konstrukcyjno - budowlana	
Projektant mostowy:		upr. nr POM/0285/PWOM/11 - spec. mostowa	
Projektant mostowy:		upr. nr POM/0107/PBM/16 - spec. mostowa	
Sprawdzający:		upr. nr WAM/0034/POOK/03 - spec. konstr.-bud.	
Opracował:		_____	