



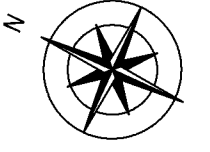

PLAN SYTUACYJNY

Przepust P-1 pod drogą krajową nr 22 w km 256+943

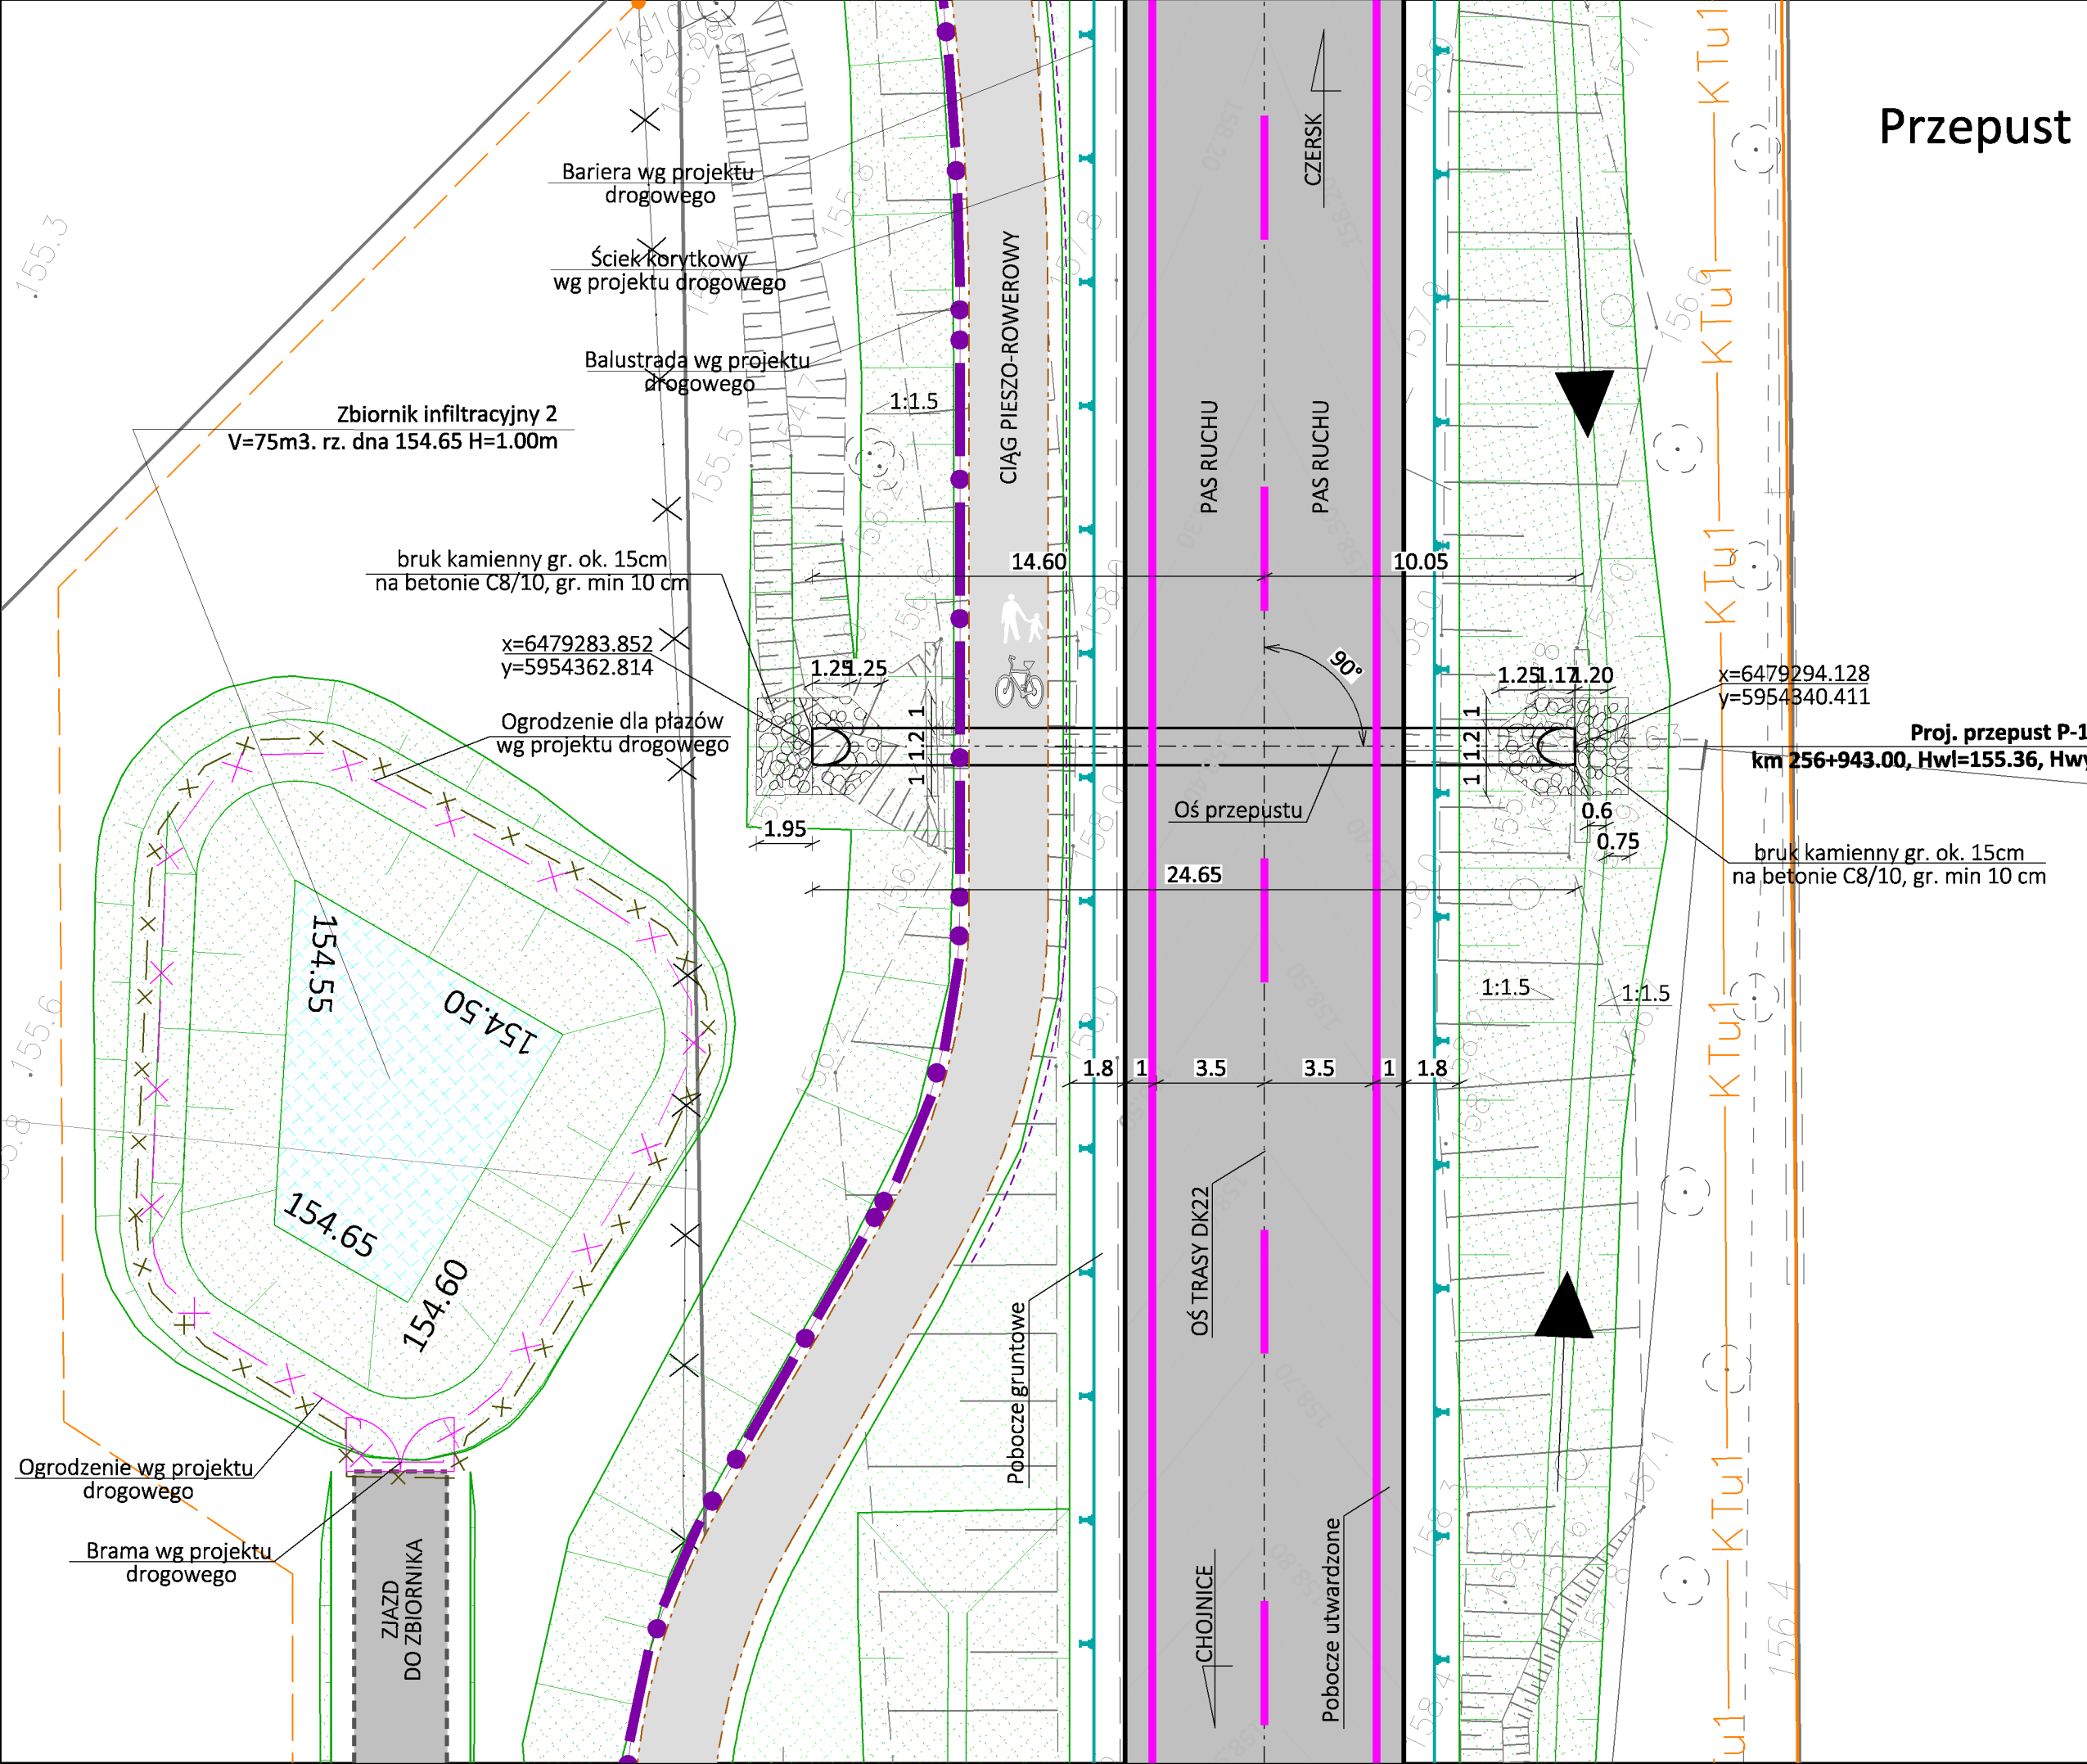

Uwaga:
-Wszystkie wymiary na rysunku podano w metrach [m]



Inwestor:		 Generalna Dyrekcja Dróg Krajowych i Autostrad Oddział w Gdańsku		ul. Subisława 5 80-354 Gdańsk T +48 (0)58/511-24-00 www.gddkia.gov.pl		
Jednostka projektowa:		 EUROPROJEKT GDAŃSK S. A.		ul. Nadwiślańska 55 80-680 Gdańsk T +48 (0)58/323-99-99 www.europrojekt.pl		
Nazwa i adres obiektu	Rozbudowa Drogi Krajowej nr 22 na odcinku Chojnice - Czersk				Data	XII 2019
Stadium Branża	Projekt Budowlany	BUDOWA PRZEPUSTU P-1 W KM 256+943			Skala	1:200
Tytuł rysunku	Plan sytuacyjny Przepust P-1 pod drogą krajową nr 22 w km 256+943				Nr rys.	2
Główny Projektant / Projektant drogowy	mgr inż. Marek Szewczuk		upr. nr 23/Gd/00 - spec. konstrukcyjno - budowlana			
Projektant drogowy	mgr inż. Marek Czermański		upr. nr POM/0261/POOD/10 - spec. drogowa			
	mgr inż. Daniel Kępiński		upr. nr POM/0274/PWOD/12 - spec. drogowa			
Sprawdzający	mgr inż. Karol Bartosz		upr. nr POM/0107/PBM/16 specjalność inżynierska mostowa			
Opracował	mgr inż. Michał Piernicki		upr. nr POM/0333/PBD/19 - spec. drogowa			

DK_22_pian_09_03_2020 15:40:08