




# Przekrój poprzeczny skala 1:50

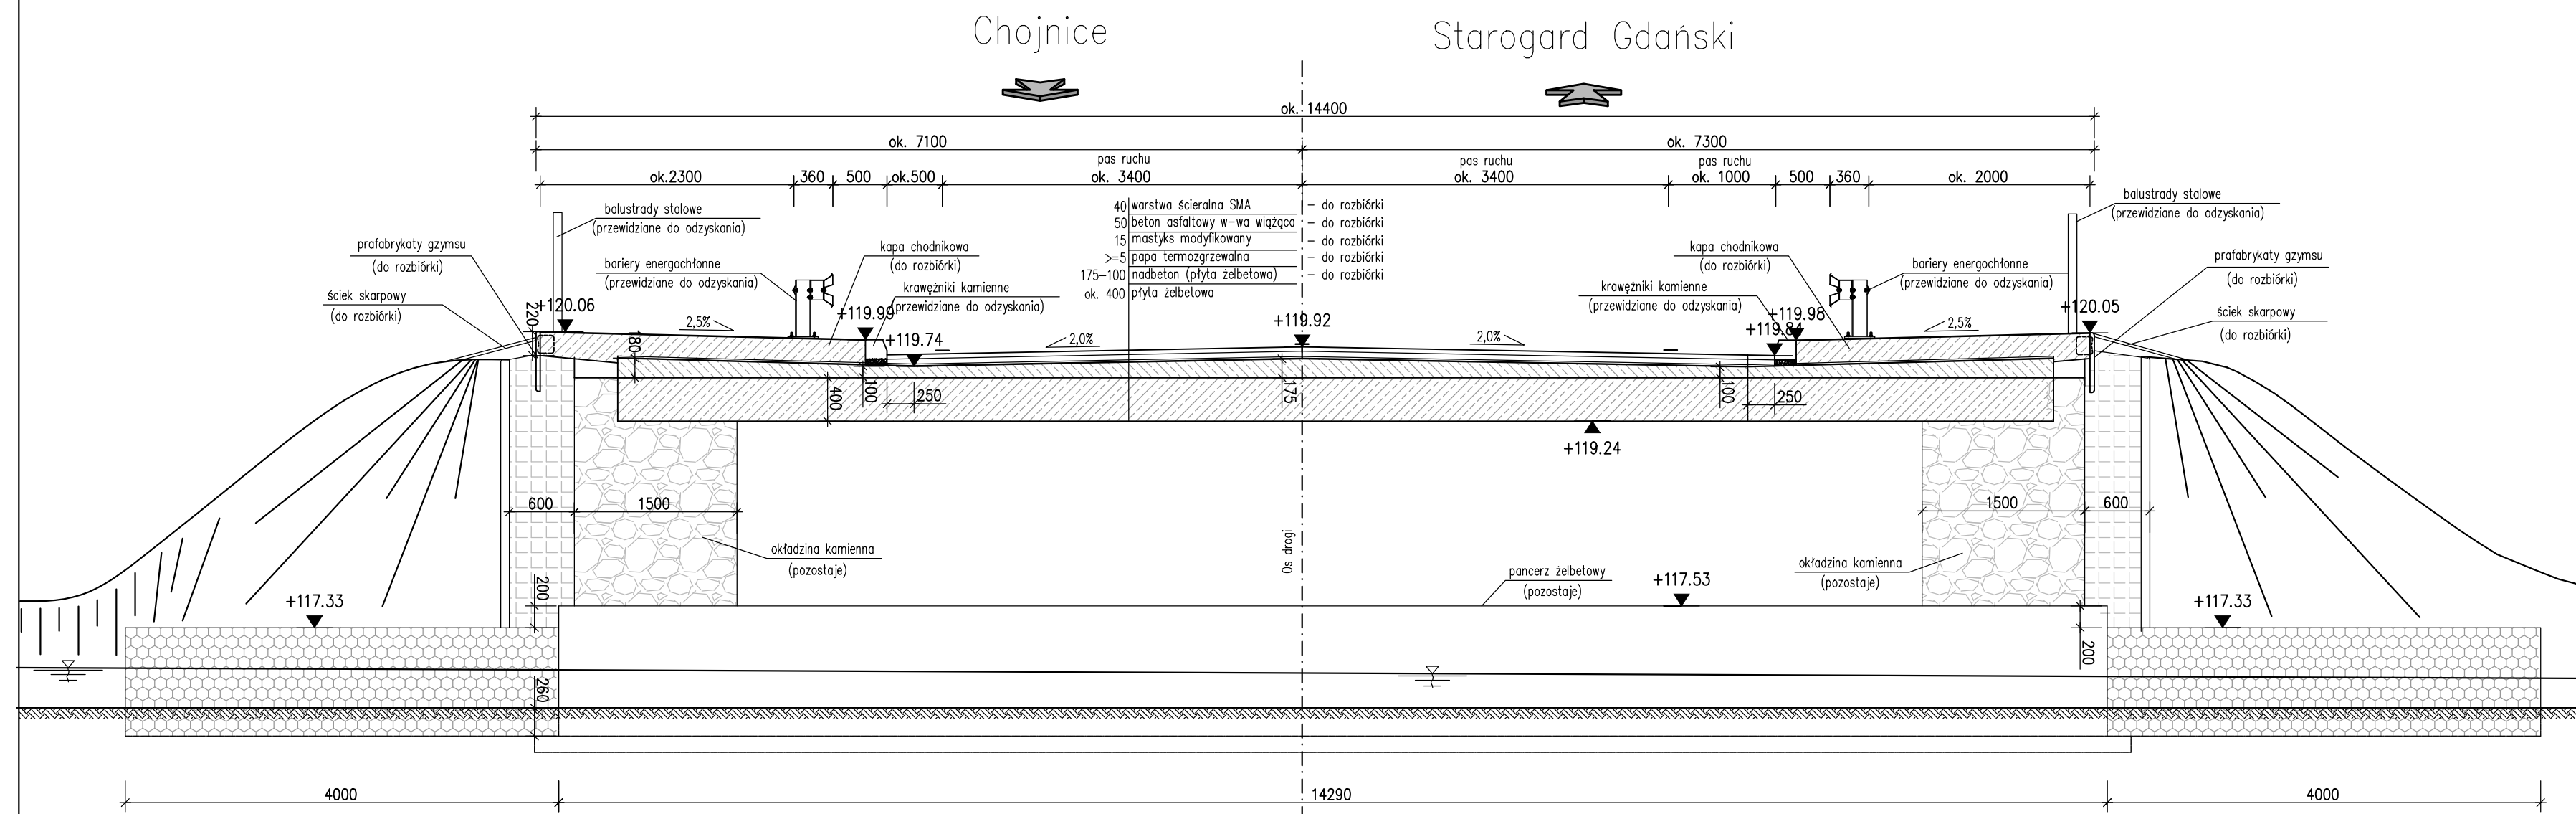

# Widok z góry skala 1:100

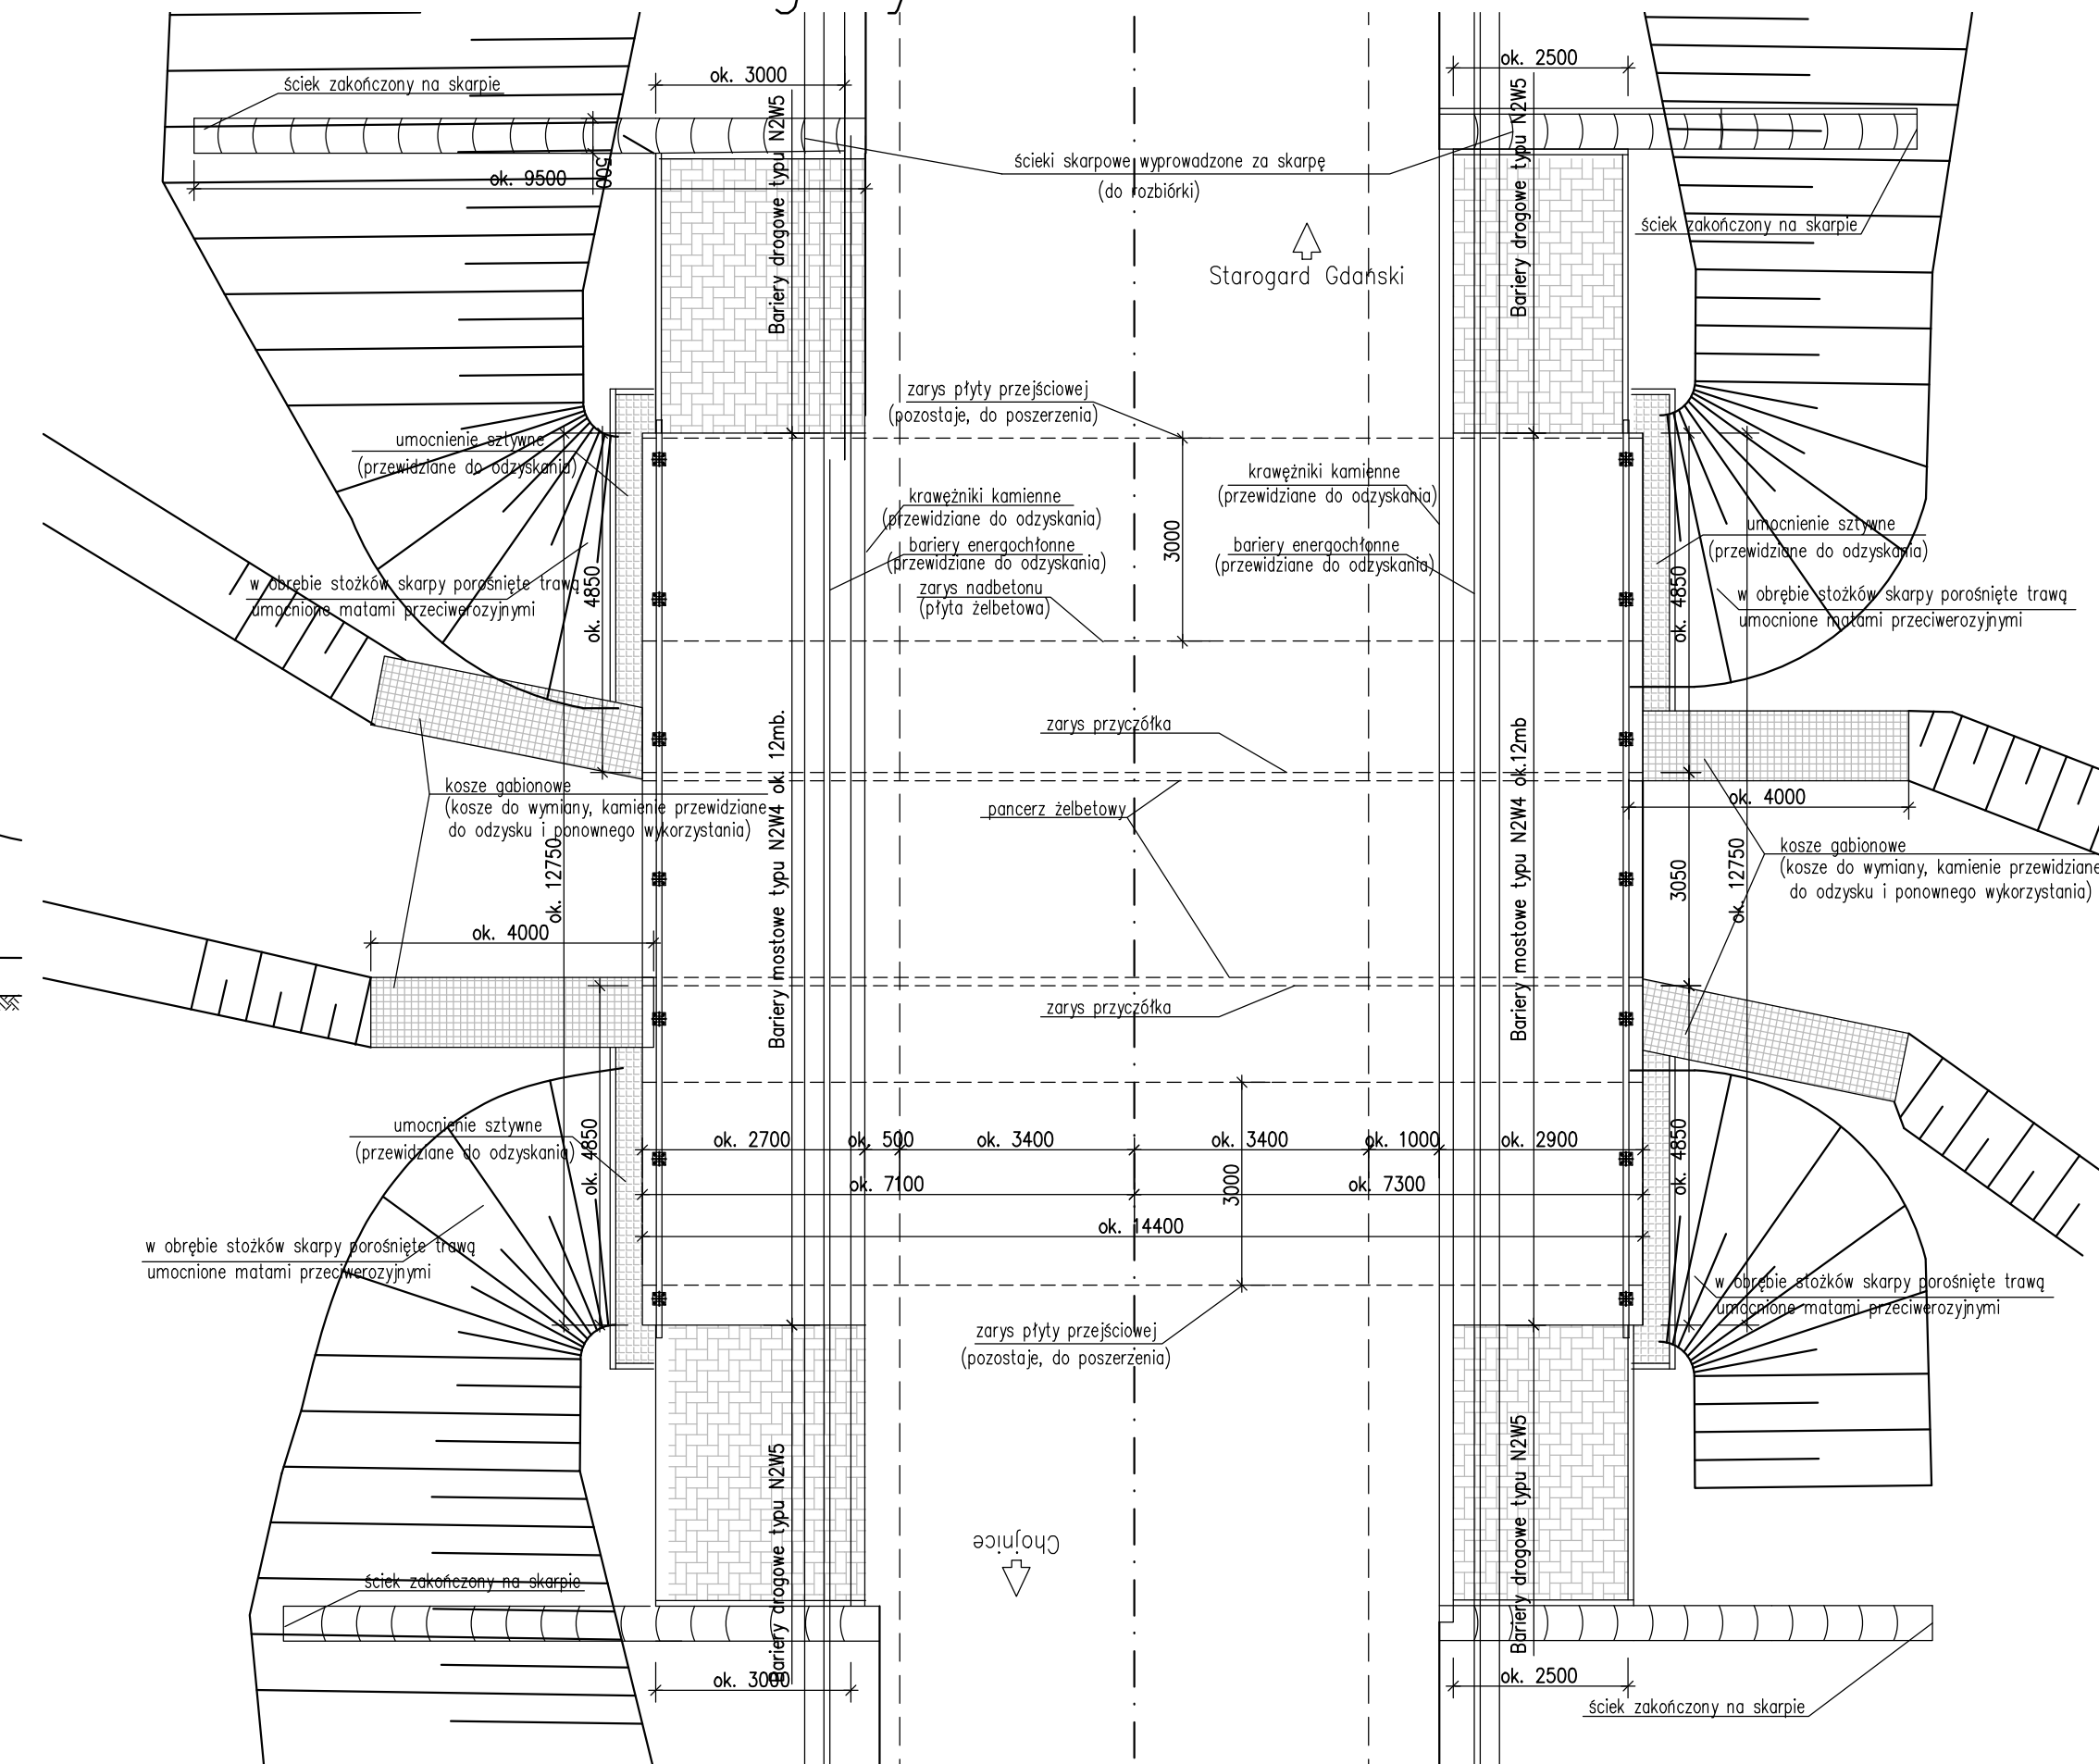

# Widok z boku/przekrój podłużny skala 1:50

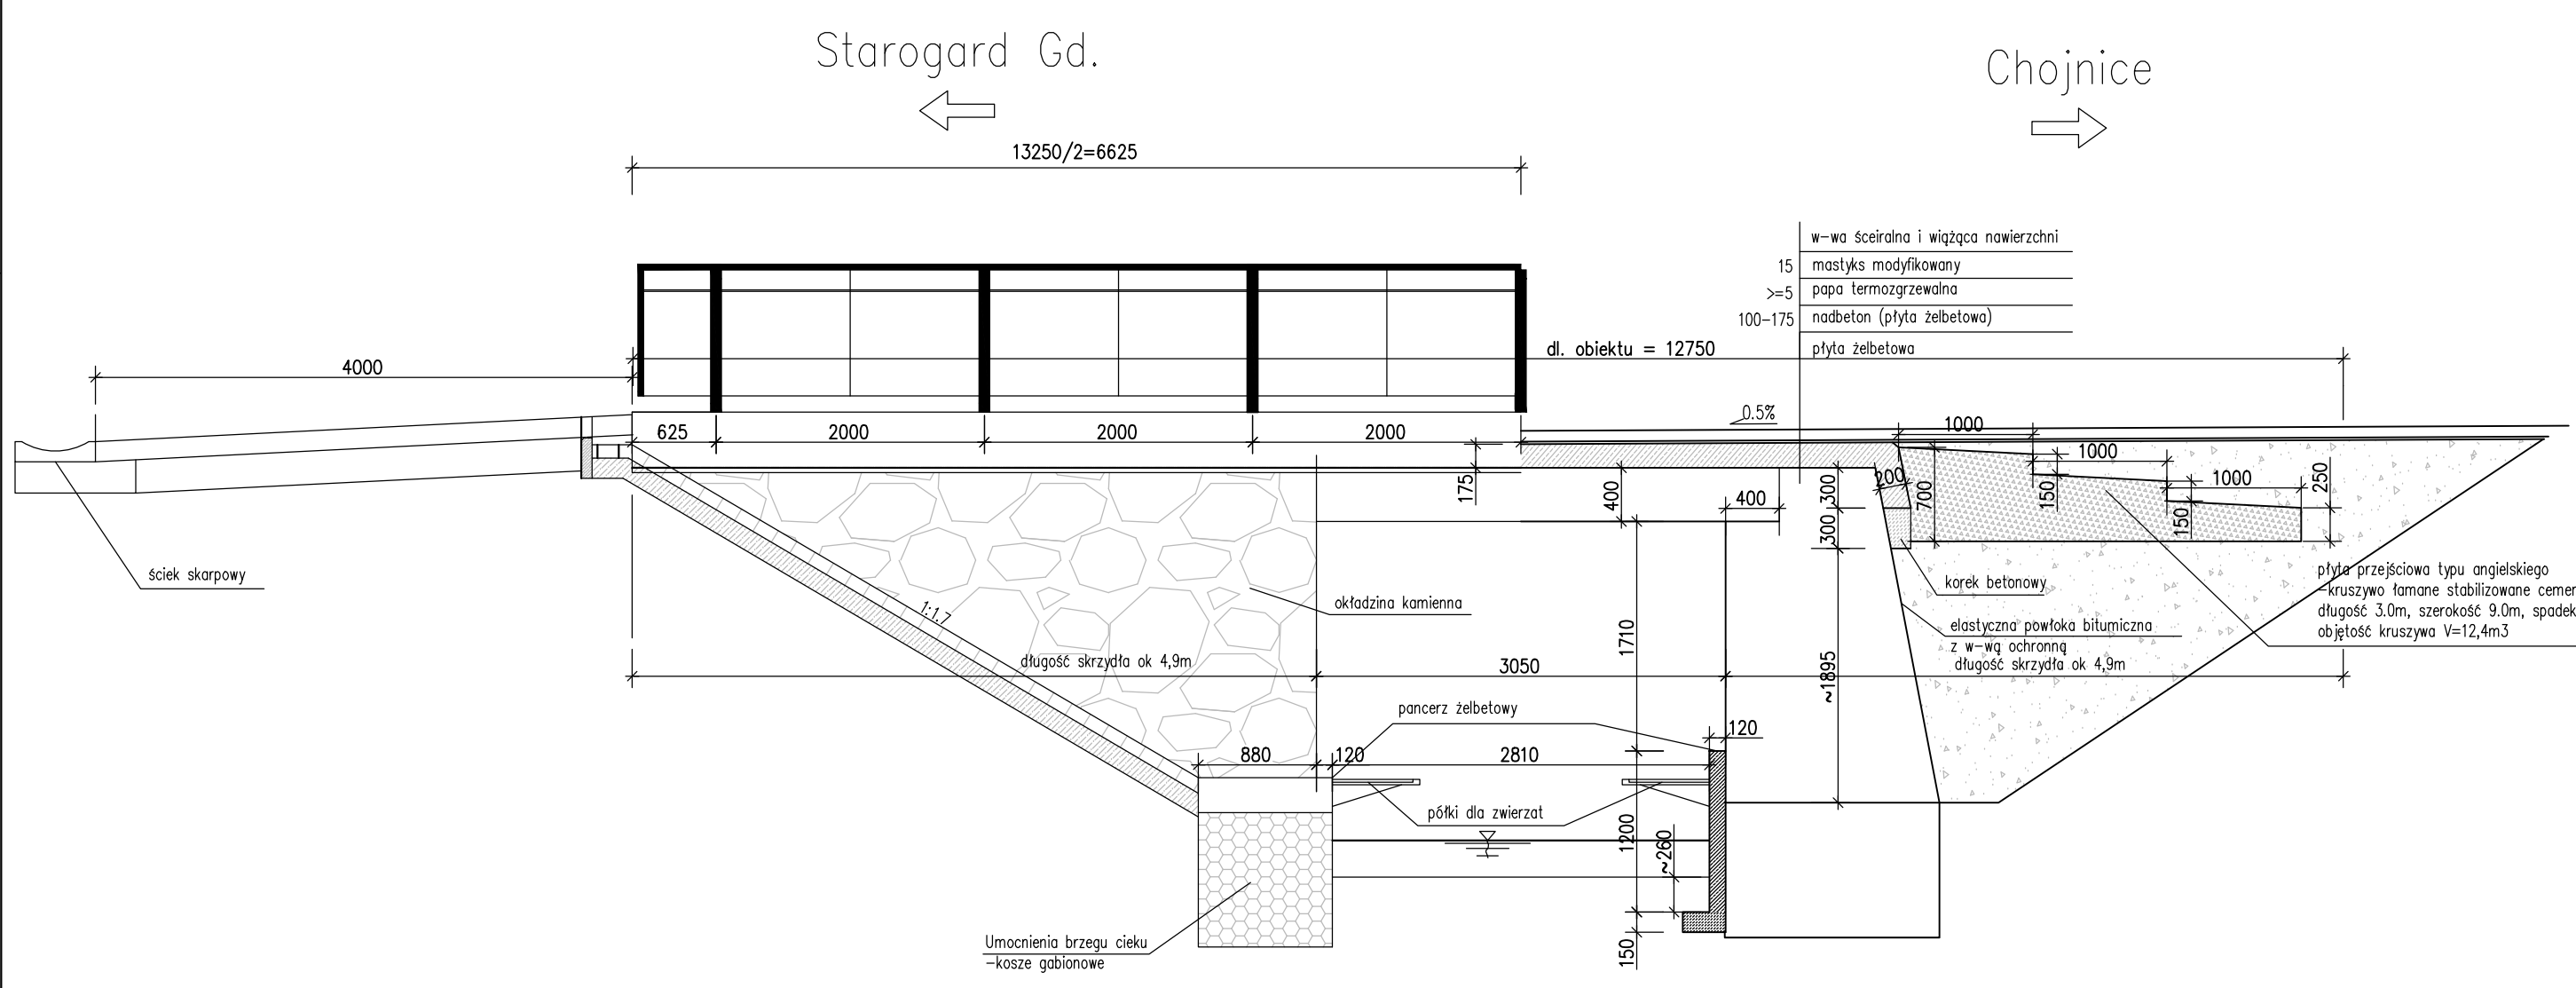

<b>Generalna Dyrekcja Dróg Krajowych i Autostrad</b> Oddział w Gdańsku		ul. Subiśława 5 80-354 Gdańsk T +48 (0)58/511-24-00 www.gdka.gov.pl
<b>EUROPROJEKT GDAŃSK S. A.</b>		ul. Nadwiślańska 55 80-680 Gdańsk T +48 (0)58/323-99-99 www.europrojekt.pl
<b>Rozbudowa Drogi Krajowej nr 22 na odcinku Chojnice - Czersk</b>		
Nazwa dokumentacji: Projekt budowlany		Data: III 2020
Tytuł rysunku: Przebudowa mostu M-1 nad rzeką Suska Struga inwentaryzacja		Skala: 1:50 / 1:100
Nr rys.: 2		
Główny Projektant / Projektant Drogowy: mgr inż. Marek Szweczek / upr. nr 23/Gd/00 - spec. konstrukcyjno - budowlana		
Projektant mostowy: mgr inż. Andrzej Hukowicz / upr. nr POM/0265/PWOM/11 - spec. mostowa		
Projektant mostowy: mgr inż. Karol Bartosz / upr. nr POM/0107/PBM/16 - spec. mostowa		
Sprawdzający: mgr inż. Paweł Klimaszewski / upr. nr WAM/0034/POOK/03 - spec. konstr.-bud.		
Opracował:		